



EINRICHTUNGSVORSCHLAG IST NICHT VERTRAGSBESTANDTEIL UND DIENT NUR ZUR VERANSCHAULICHUNG – UNVERBINDLICHE PLANDARSTELLUNG. ÄNDERUNGEN VORBEHALTEN!!

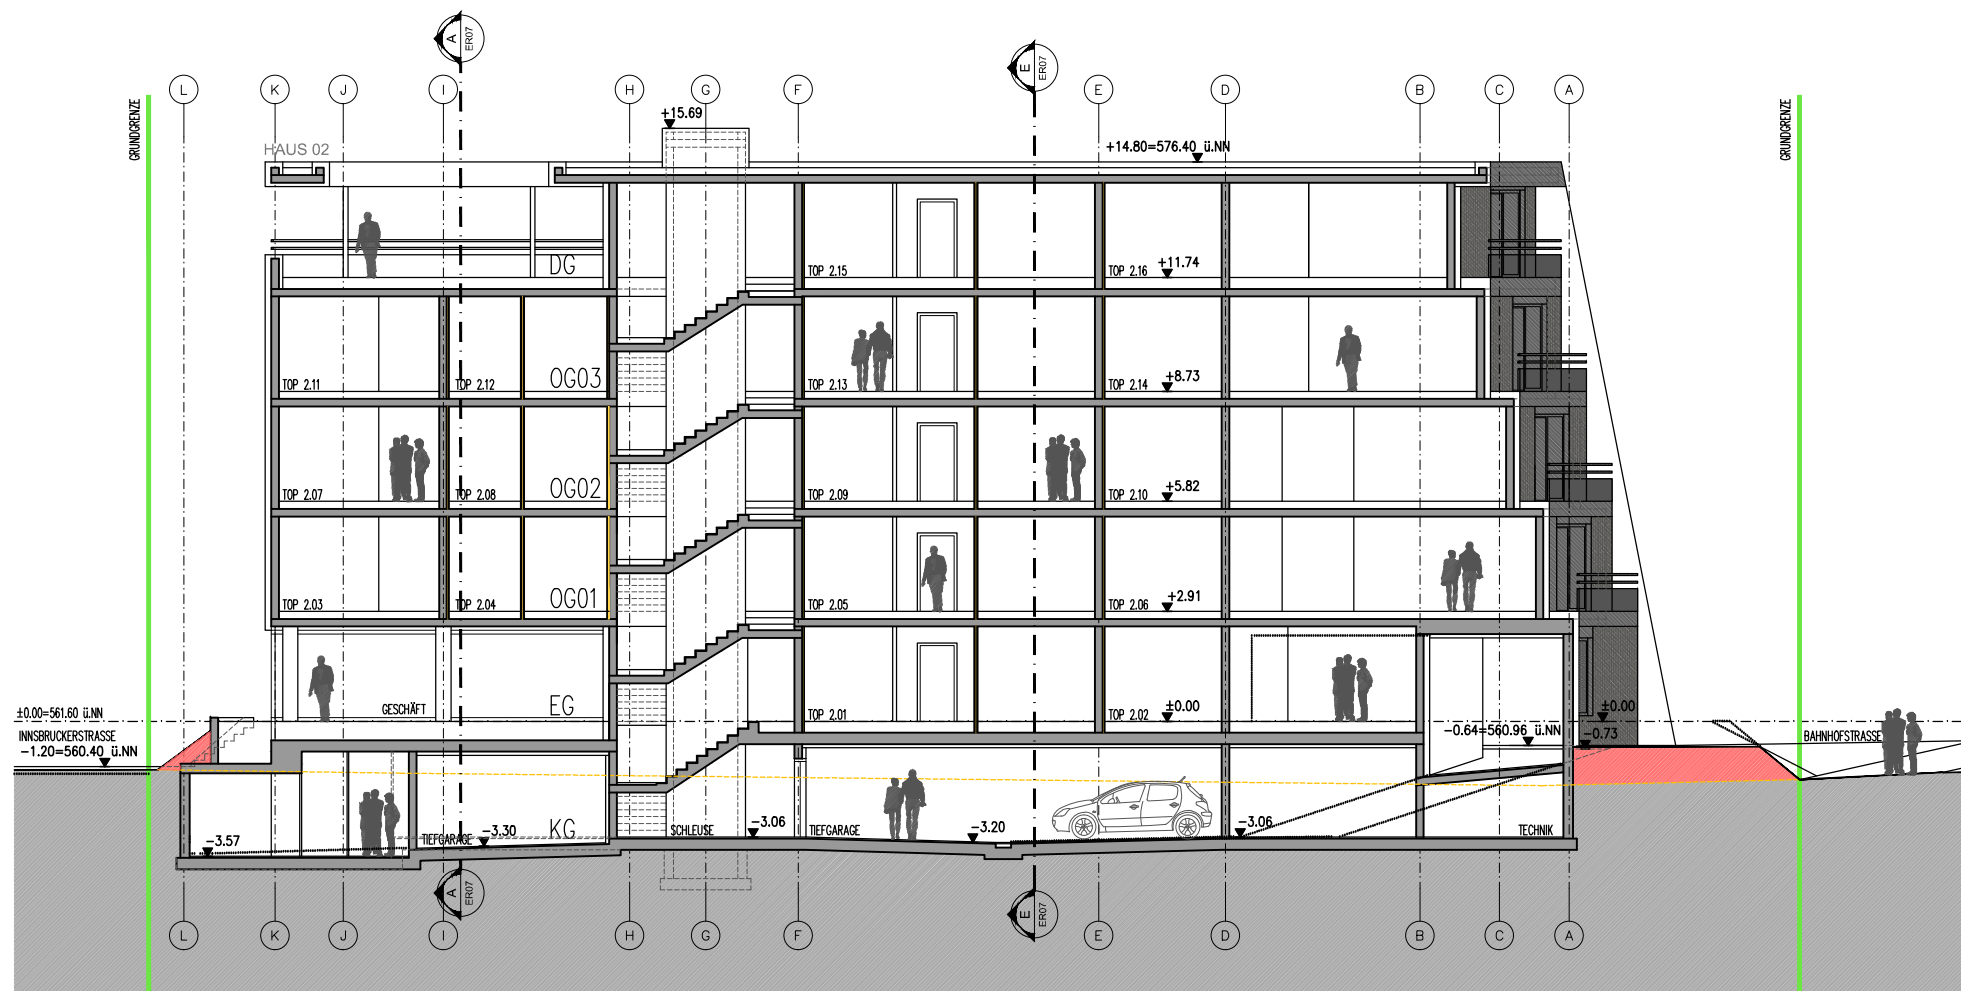

Schnitt B-B

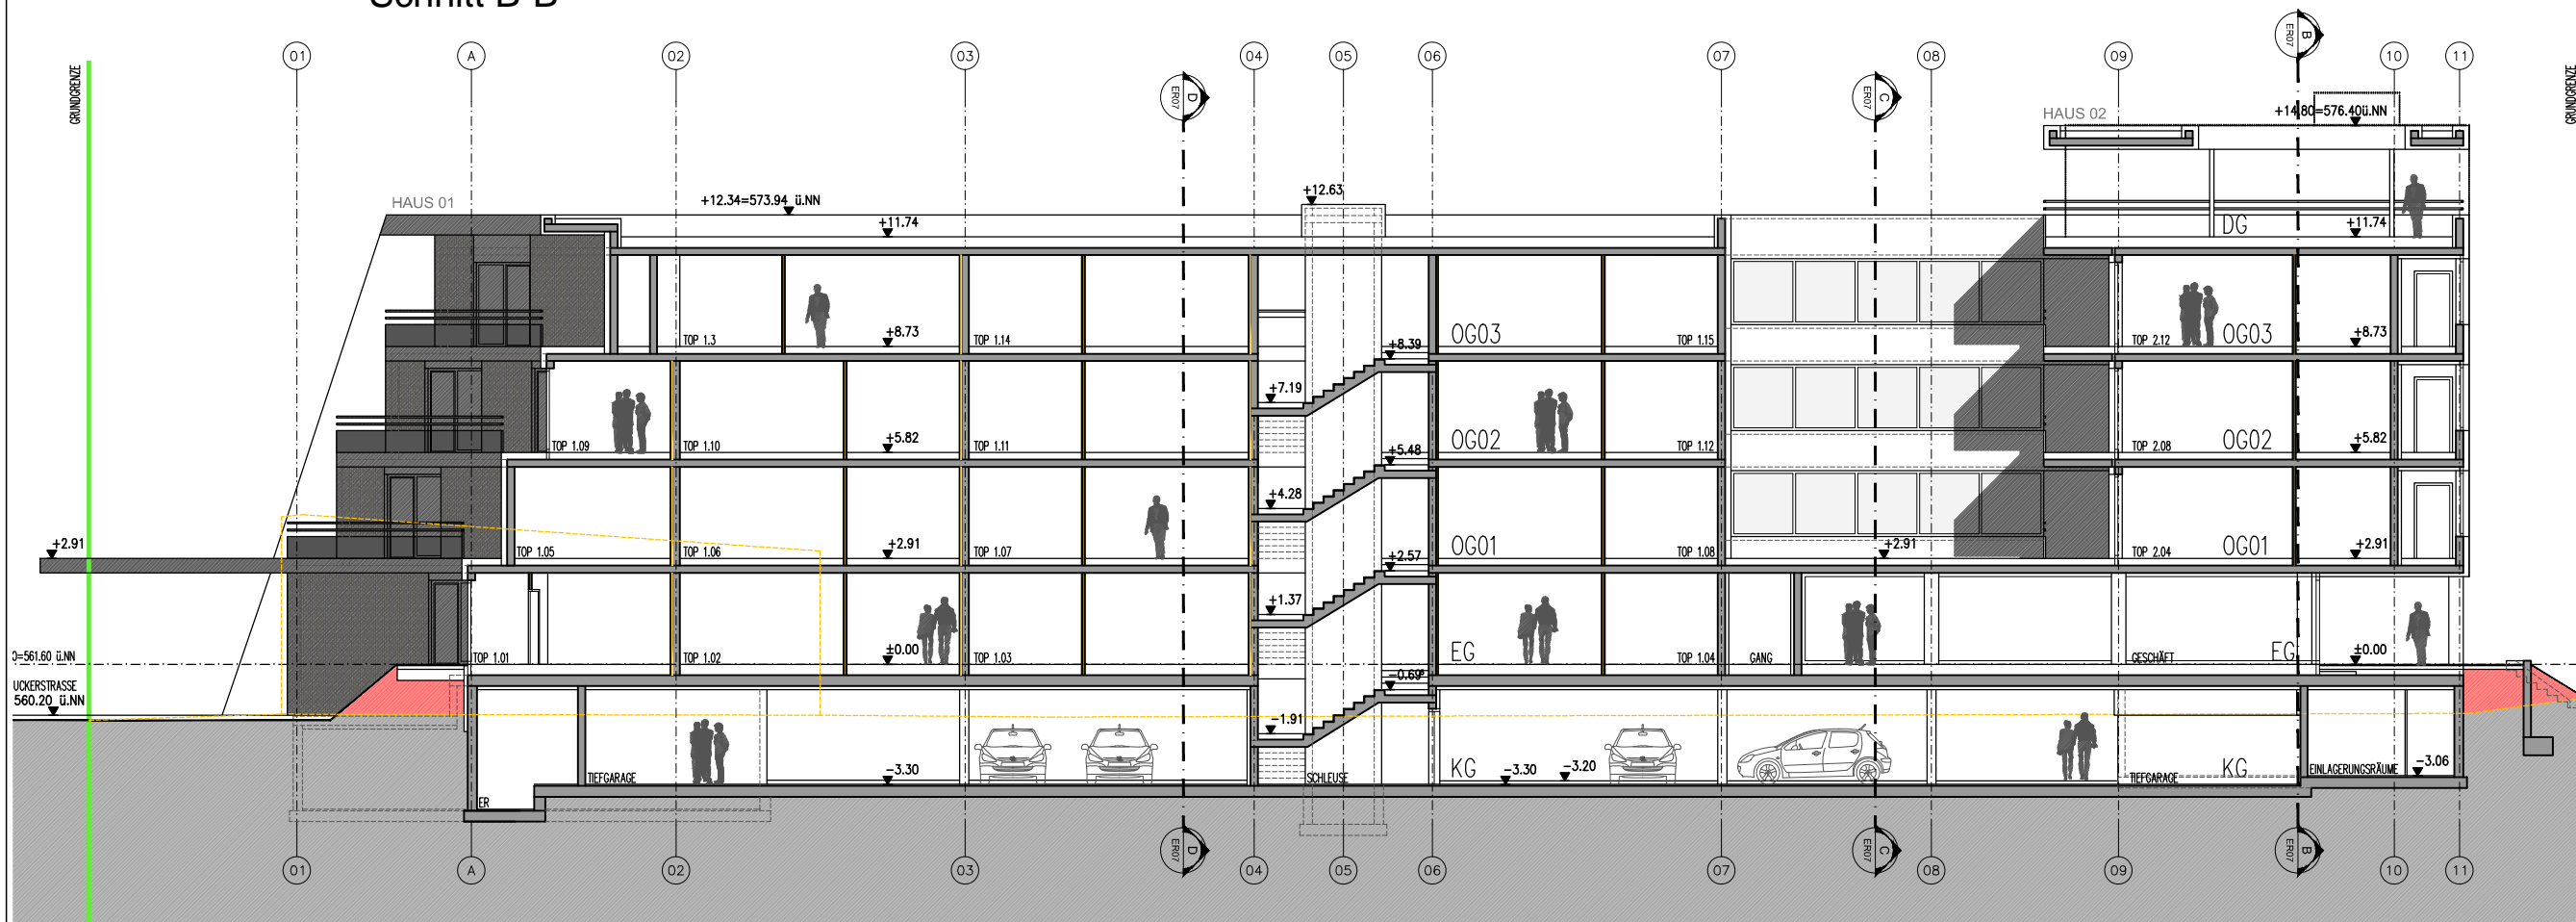

Schnitt A-A

Vivo Wohnbau GmbH A-6112 Wattens Ritter-Waldauf-Straße 32 Tel.: 05224/ 550 03 Fax.: 05224 550 03-4 office@wohnen-tirol.at www.wohnen-tirol.at

Wohnanlage Innsbruckerstraße 1, A-6060 Hall in Tirol

DATEN

PLANNHALT

Verkaufspläne - Übersicht

Schnitte

DATUM
13.02.2017

MASS-STAB
M 1:200

