

Terra Wohnbau GmbH A-6112 Wattens Ritter-Waldauf-Straße 32 Tel.: 05224/ 550 03 Fax.: 05224 550 03-4 office@wohnen-tirol.at www.wohnen-tirol.at



NORD



SÜD

Wohnanlage Innsbruckerstr., A-6112 Wattens

TERRA
WOHNBAU

PLANNHALT

Übersichtsplan
Ansichten


DATUM
18.04.2018

MASSSTAB
M 1:200

Terra Wohnbau GmbH A-6112 Wattens Ritter-Waldauf-Straße 32 Tel.: 05224/ 550 03 Fax.: 05224 550 03-4 office@wohnen-tirol.at www.wohnen-tirol.at




OST

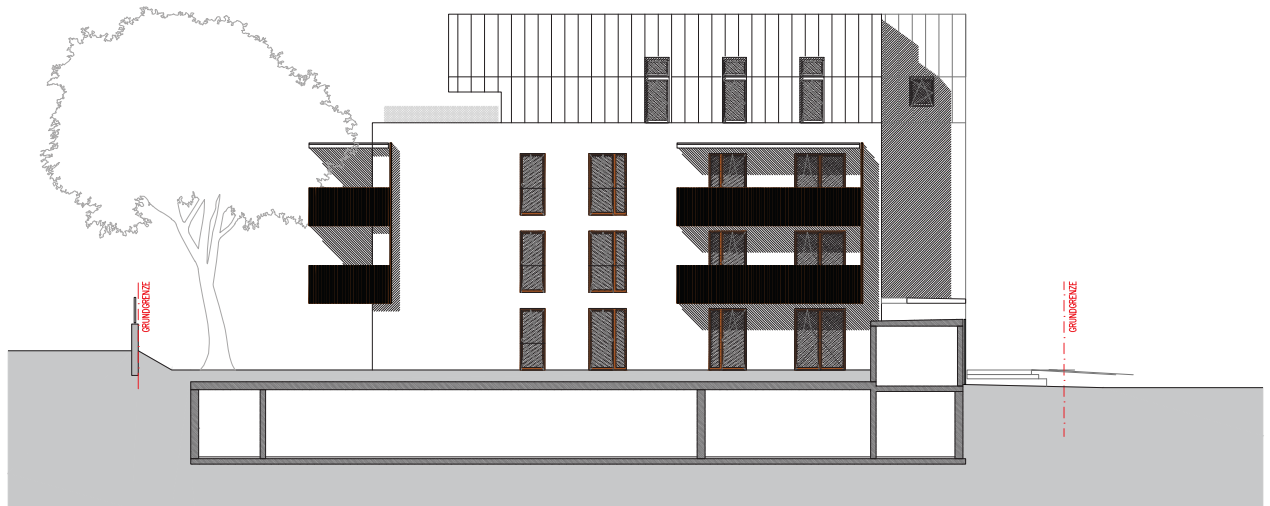

WEST

Wohnanlage Innsbruckerstr., A-6112 Wattens

Terra Wohnbau GmbH A-6112 Wattens Ritter-Waldauf-Straße 32 Tel.: 05224/ 550 03 Fax.: 05224 550 03-4 office@wohnen-tirol.at www.wohnen-tirol.at

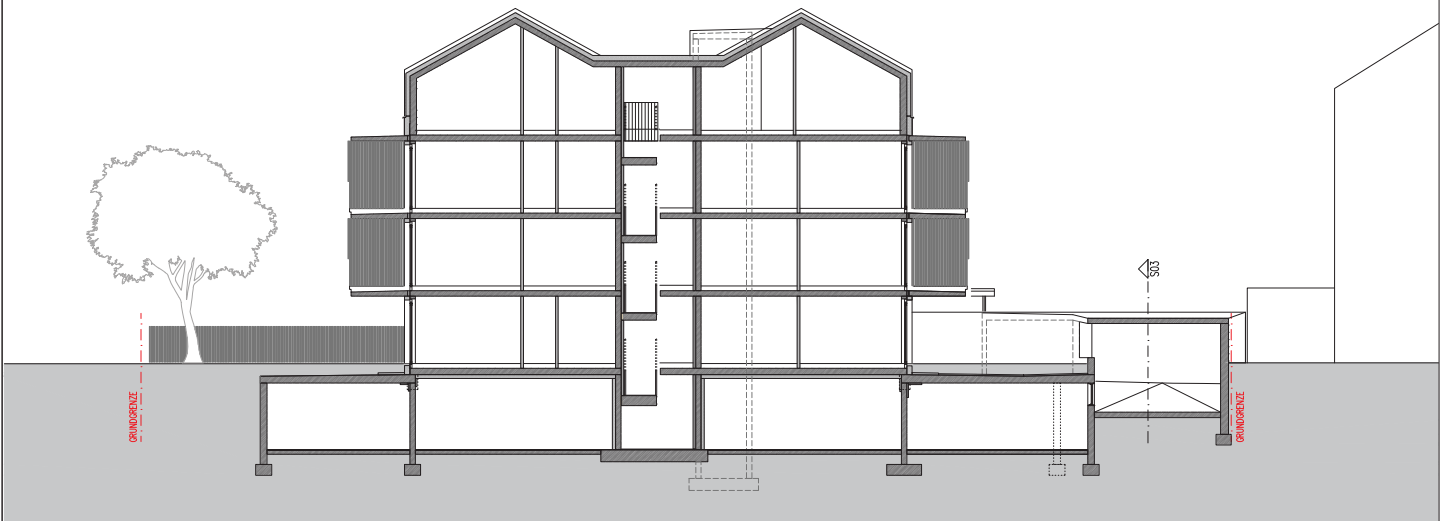

Wohnanlage Innsbruckerstr., A-6112 Wattens

TERRA
WOHNBAU

PLANNHALT

Übersichtsplan
Schnitt

DATUM

18.04.2018

MASSSTAB

M 1:200